



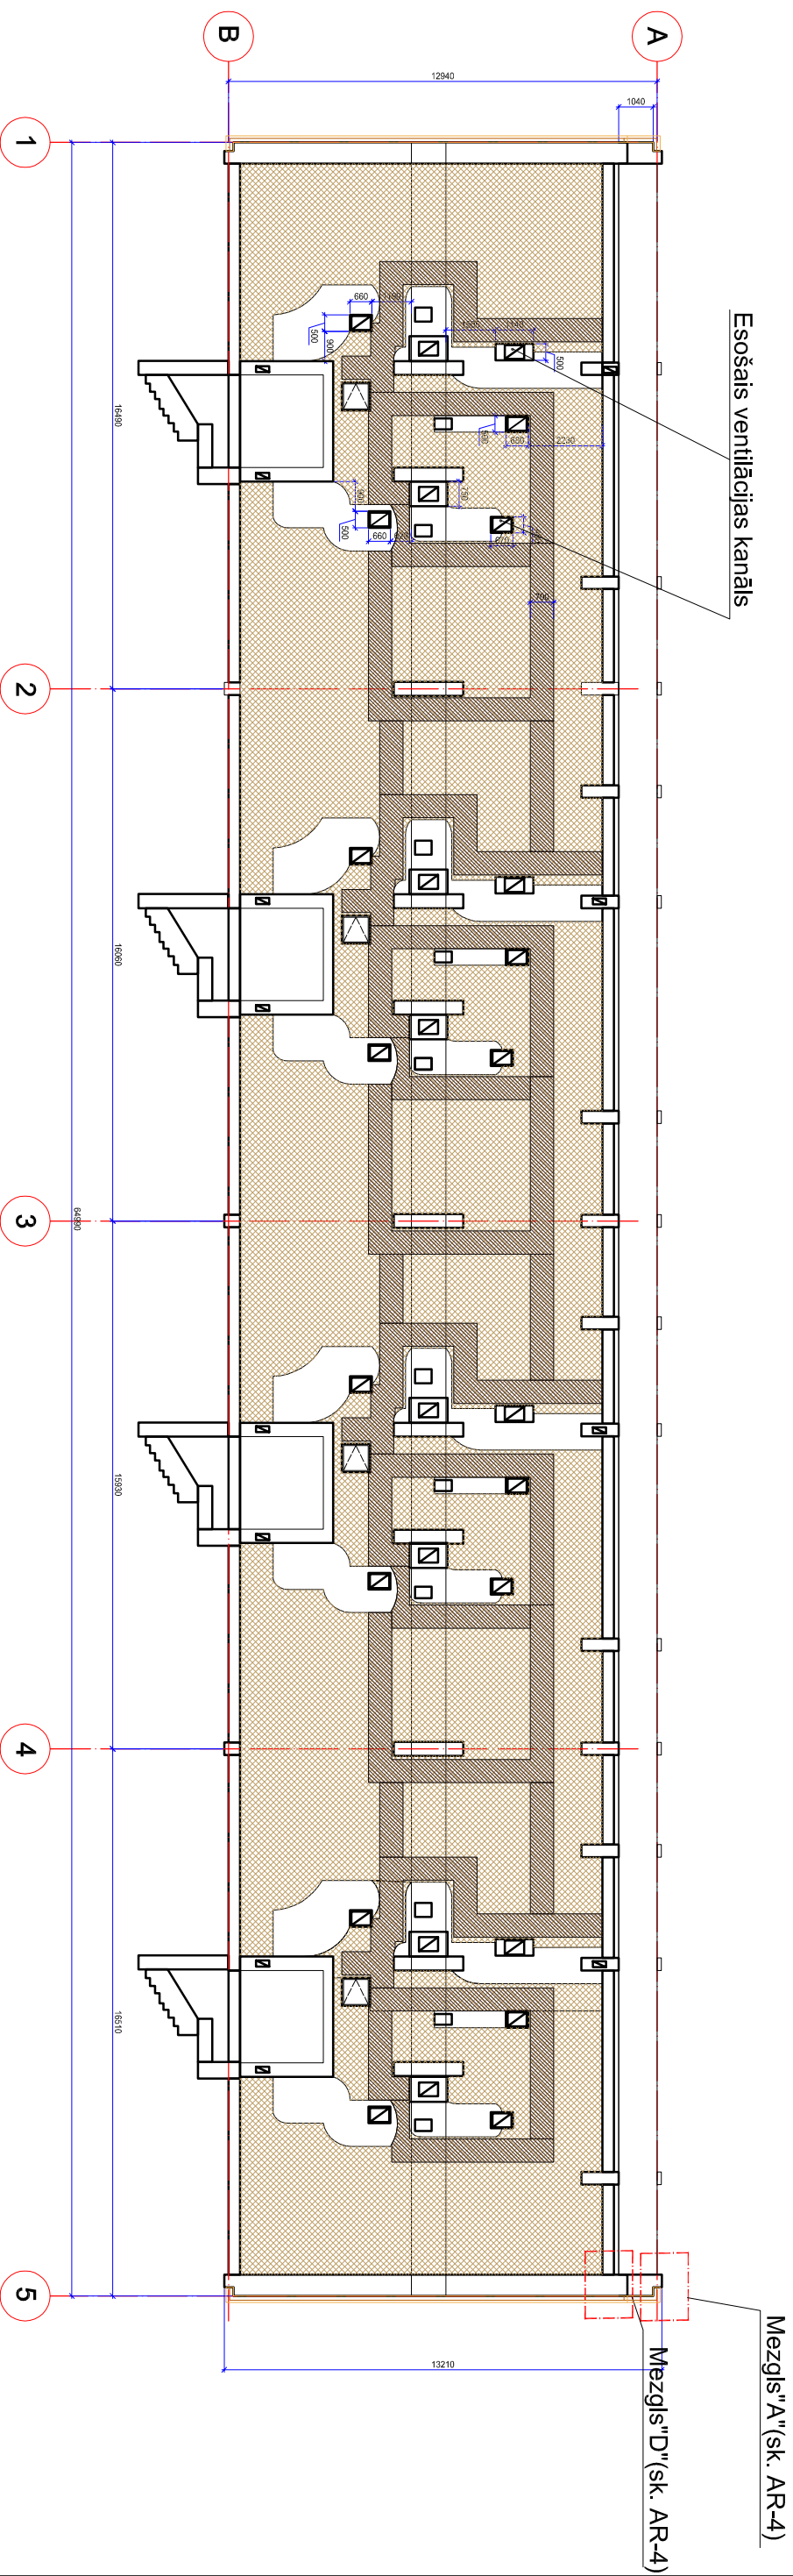


TEHNISKA STĀVA PLĀNS

M 1:200

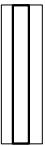

NOSACĪTIE APZĪMĒJUMI :

-  Esošās tehniska stāva sienas
-  Projektējama tehniska stāva pārseguma siltināšana
-  Projektējamas laipas
-  Projektējama sienas siltināšana b=200mm.

PIEZĪMES:

1. Izmēri doti milimetros.
2. Visus izmērus precizēt uz vietas.
3. Tehniska stāva pārseguma siltināšana - $S = 655,00m^2$
4. Bēniņos ap lūkas izveidojami koka dēļu borti pa visu perimetru, līdz laipu līmenim, lai nepieļautu siltumizolācijas nokļūšanu lūkā.
5. Visas koka konstrukcijas antiseptēšana un apstrāde ar antipirēniem.
6. Antiseptētas koka laipas ierīkošana pie jumta logiem, ventilācijas kanāliem un lūkam $153m^2$.

SIA EDOSS-M

Būvkomersanta reģ.Nr. 7173-R

Pasūtītājs: Dzirvokļu īpašnieku kooperatīvā sabiedrība „MEŽMĀLA”,
reģ.Nr. 41503046653, 18. novembra iela 387-58, Vecstropi, Naujenes pag., Daugavpils nov.

Objekts: Vienkāšota ēkas fasades atjaunošana 18 novembra ielā 378,
Vecstropi, Naujenes pagasts, Daugavpils novads

Proj. Vad. A. Melderis
Izstrādāja. A. Melderis

06.16
06.16

TEHNISKA STĀVA PLĀNS

Stadija TP

Marka AR-4

M 1:200 Reģ.Nr.