



PAGRABSTĀVA APKURES SISTĒMAS PLĀNS

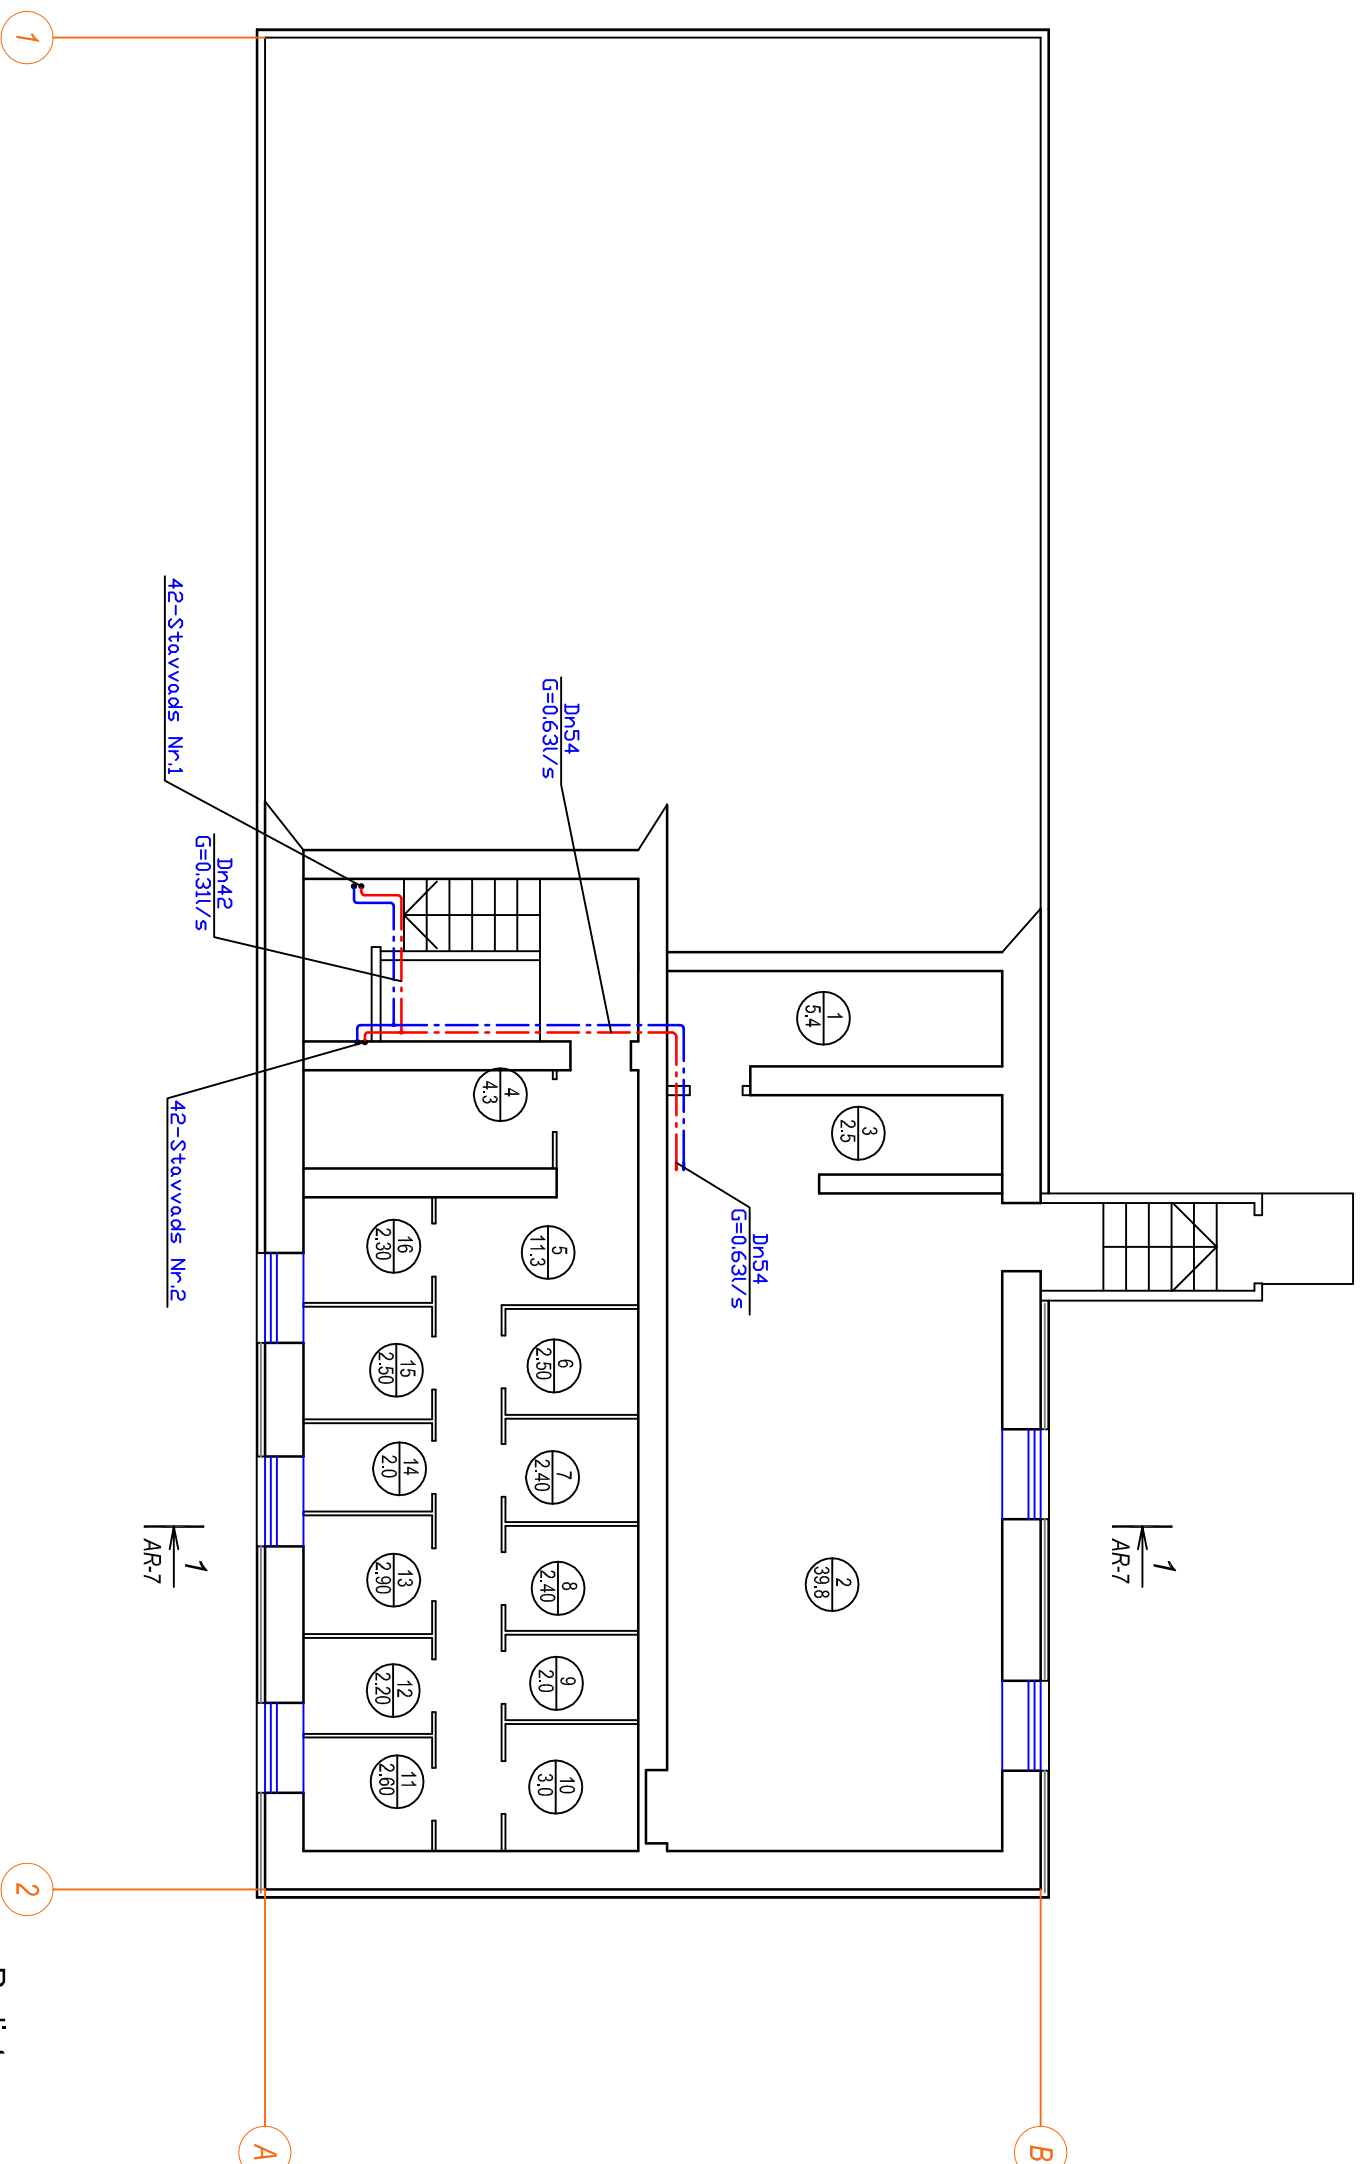

APZĪMĒJUMI

- - tūrpakaļgaitas cauruļvads
- - atpakaļgaitas cauruļvads
- - lodveida ventīlis
- - automātiskais atgaisotājs
- - projektējama radiatora
- - balansēšanas ventīlis

Radiatora mezgls

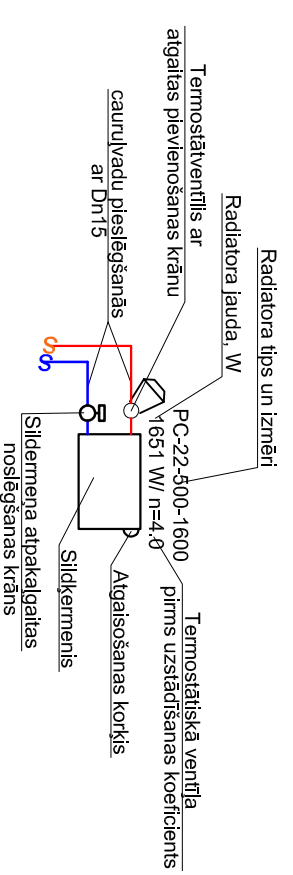

PIEZĪMES:

1. Apkures sistēmas iztukšošana paredzēta ar izlaides krāna un sūkņa palīdzību.
2. Apkures sistēmas atgaisošana notiek ar automatisk o atgaisotāju palīdzību stāvados un un caur atgaisošanas krāniem katrā sildķermenī.
3. Apkures sistēmas cauruļvadi ievietojami gīlēs vietās kur cauruļvadi šķērso sienu konstrukcijas vai pārsegumus.
4. Sildķermeņu pieslēgšana ar VSH cauruļvadiem Ø15.

SIA EDOS-M		Pasūtītājs: Dzīvokļu īpašnieku kooperatīvā sabiedrība "MEŽMĀLA", Reģ.Nr. 41503046653, 18. novembra iela 387-58, Vestropi, Naujenes pag., Daugavpils nov., LV-5413	
Būvkomersanta reģ.Nr. 7173-R		Objekts: Dzīvokļmājs mājās 18. Novembra ielā 422. Naujenes, Naujenes pagastā, Daugavpils novada enerģoefektivitātes uzlabošanas pasākumi.	
Proj. daļas vadl. I. Trošina		PAGRABSTĀVA APKURES SISTĒMAS PLĀNS	
Izstrādāja. E. Kairiņš		Stadija	Marka
		TP	AVK-2
		M 1:100	Reģ.Nr.