SILTUMA SKAITĪTĀJU MEZGLU "SS" PRINCIPIĀLĀ SHĒMA

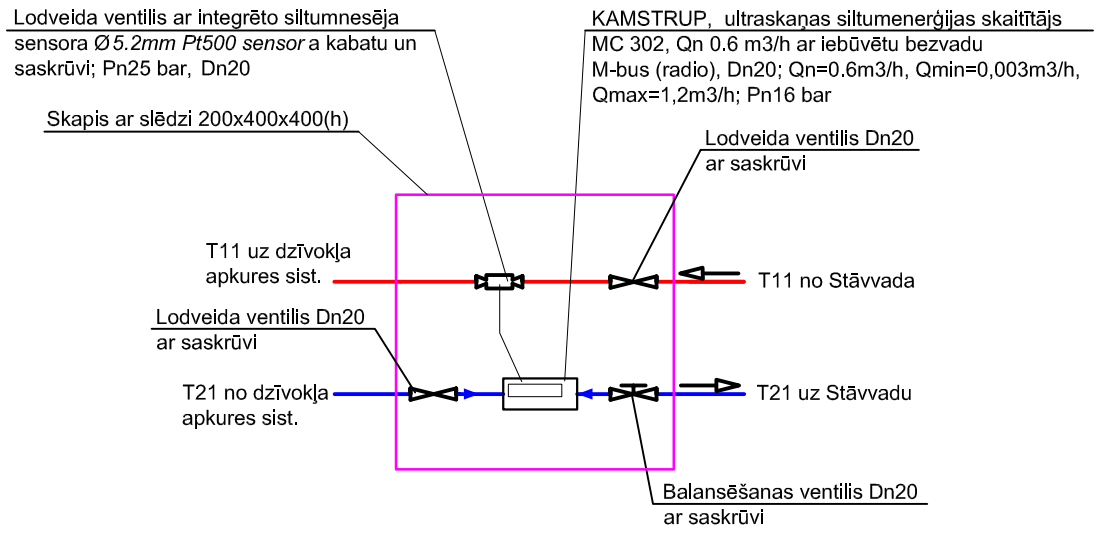

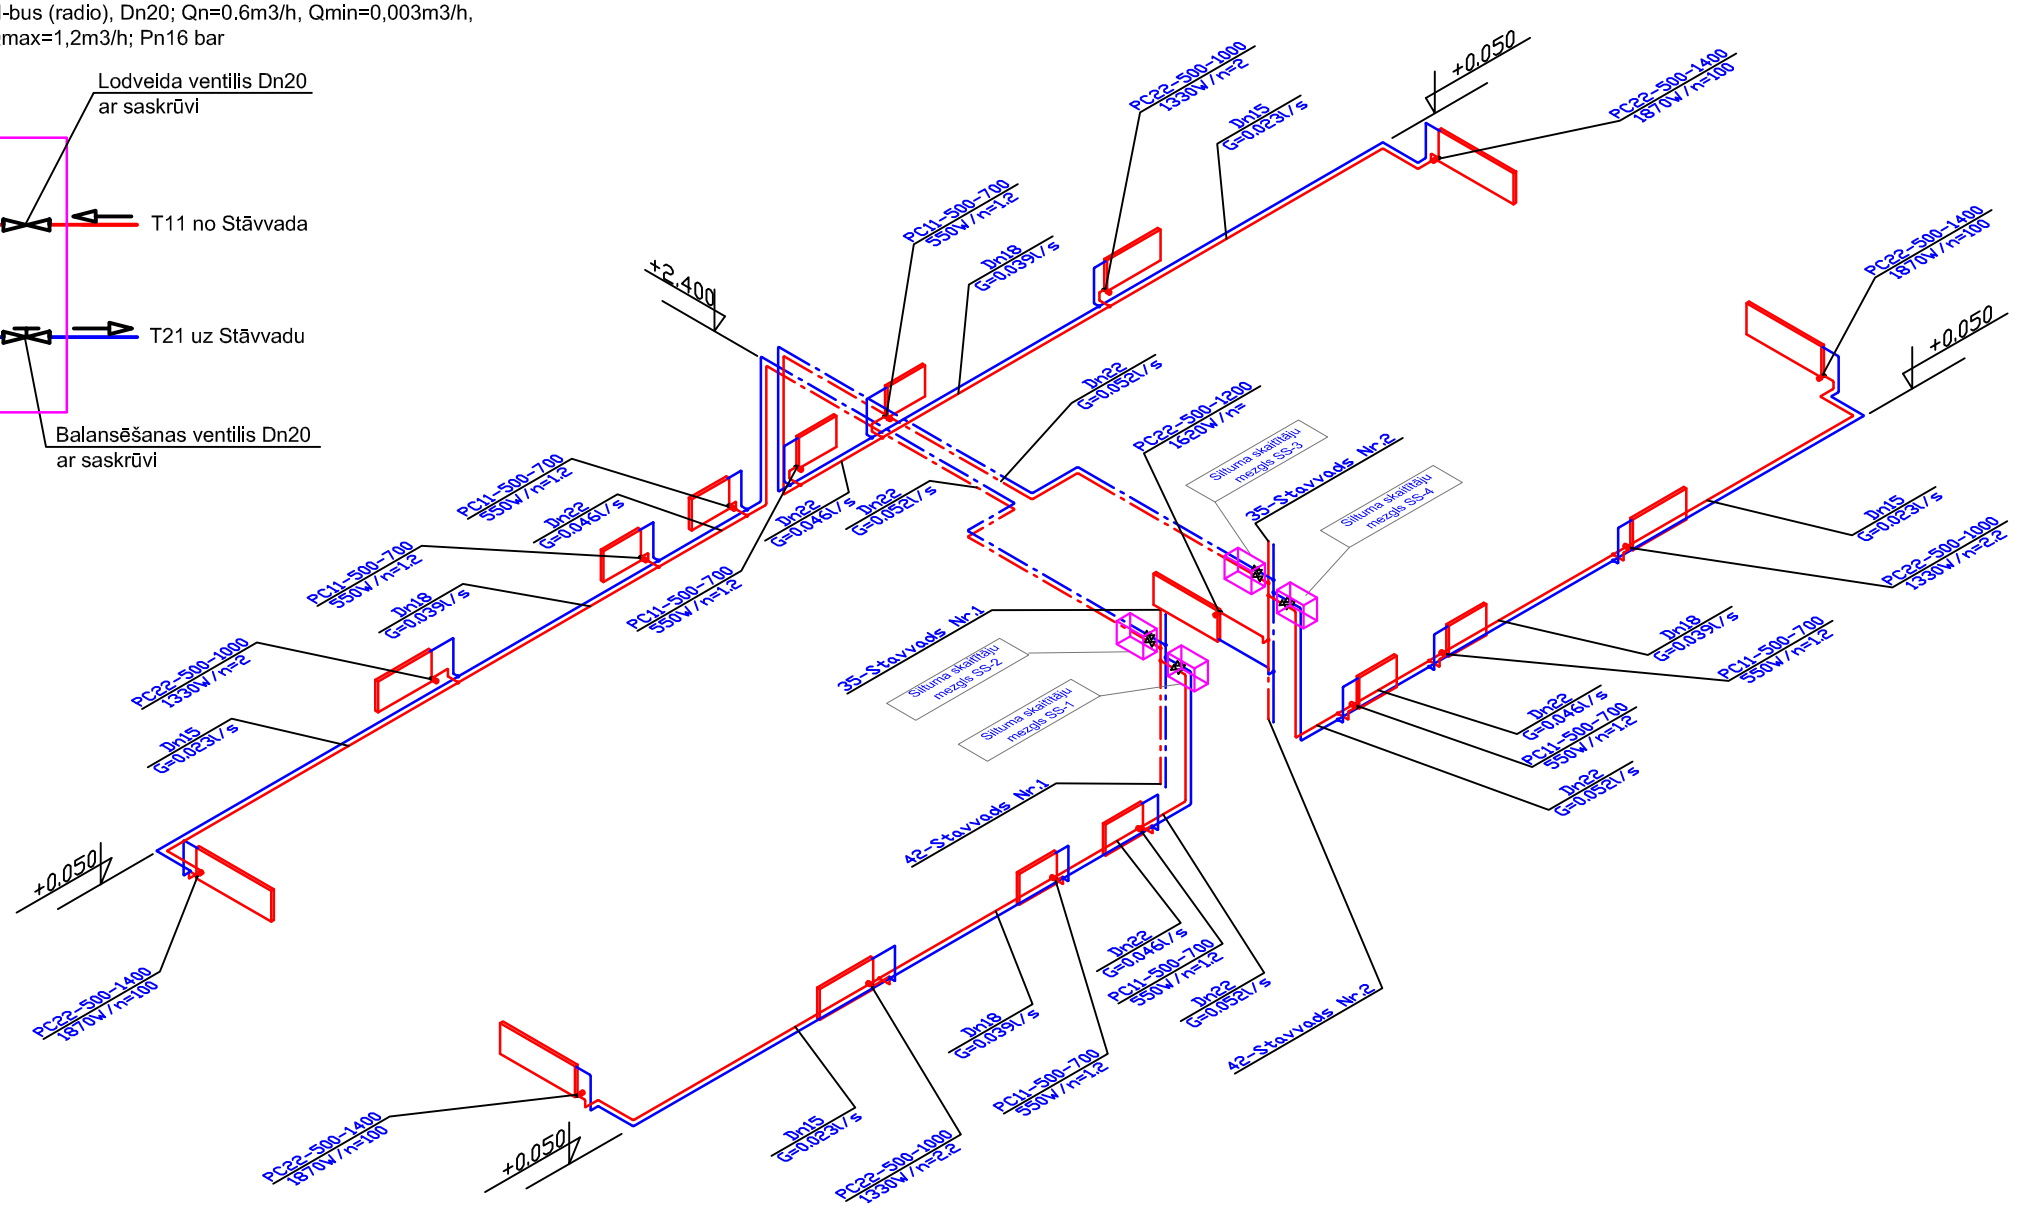

APZĪMĒJUMI

- tūrpgaitas cauruļvads
- atpakaļgaitas cauruļvads
- Dn32 - lodveida ventilis
- automātiskais atgaisotājs
- projektējamais radiators
- balansēšanas ventilis

Radiatora mezgls

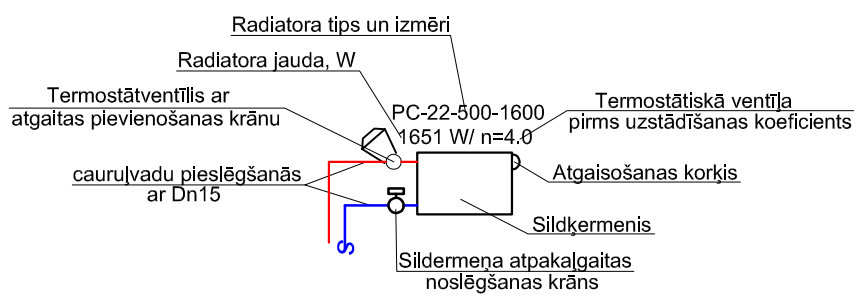

PIEZĪMES:

1. Apkures sistēmas iztukšošana paredzēta ar izlaides krāna un sūkņa palīdzību.
2. Apkures sitēmas atgaisošana notiek ar automatisko atgaisotāju palīdzību stāvvados un un caur atgaisošanas krāniem katrā sildķermenī.
3. Apkures sistēmas cauruļvadi ievietojami ģilzēs vietās kur cauuļvadi šķērso sienu konstrukcijas vai pārsegumus.
4. Sildķermeņu pieslēgšana ar VSH cauruļvadiem Ø15.

SIA EDOS-M Būvkomersanta reģ.Nr. 7173-R				*Pasūtītājs: Dzīvokļu īpašnieku kooperatīvā sabiedrība "MEŽMALA" , Reģ.Nr. 41503046653, 18. novembra iela 387-58, Vecstropi, Naujenes pag., Daugavpils nov., LV-5413*		
				Objekts: Dzīvojamās mājas 18. Novembra ielā 422, Naujenes, Naujenes pagastā, Daugavpils novadā energoefektivitātes uzlabošanas pasākumi.		
Proj. daļas vad.	I. Trosina			1. stāva apkures sistēmas aksonometriskā shēma	*Stadija*	*Marka*
Izstrādāja.	E. Kairišs				*TP*	*AVK-7*
				M 1:100	*Reģ.Nr.*	