




FASĀDE ASĪS C - A

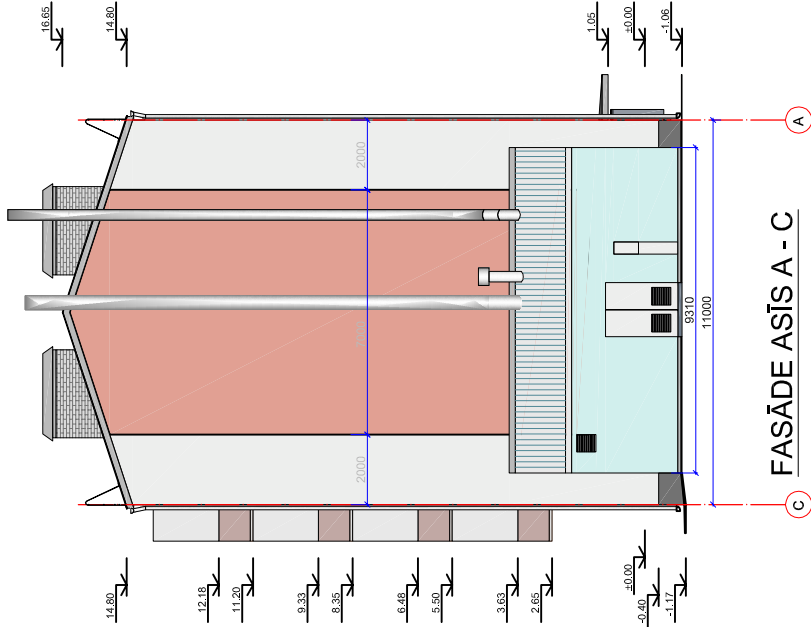


FASĀDE ASĪS A - C

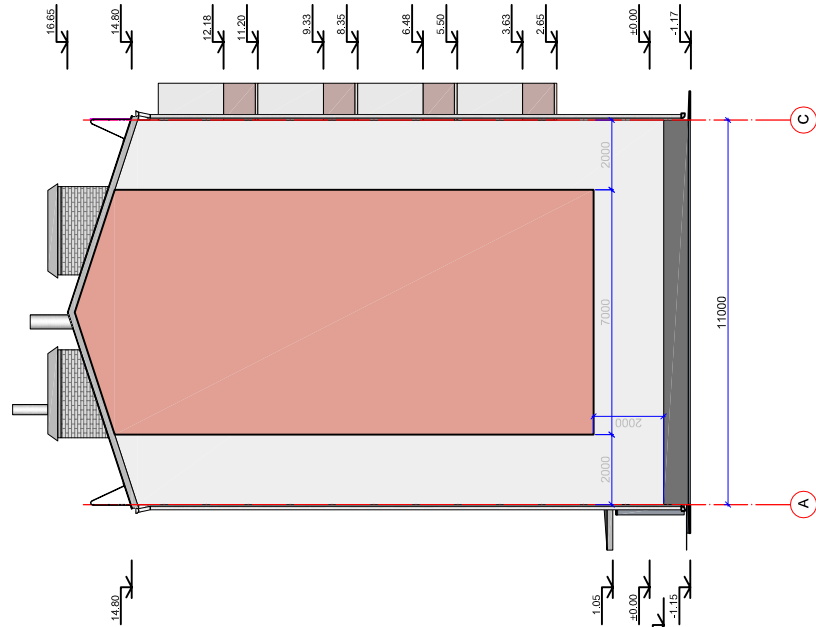

FASĀDE ASĪS 1 - 14

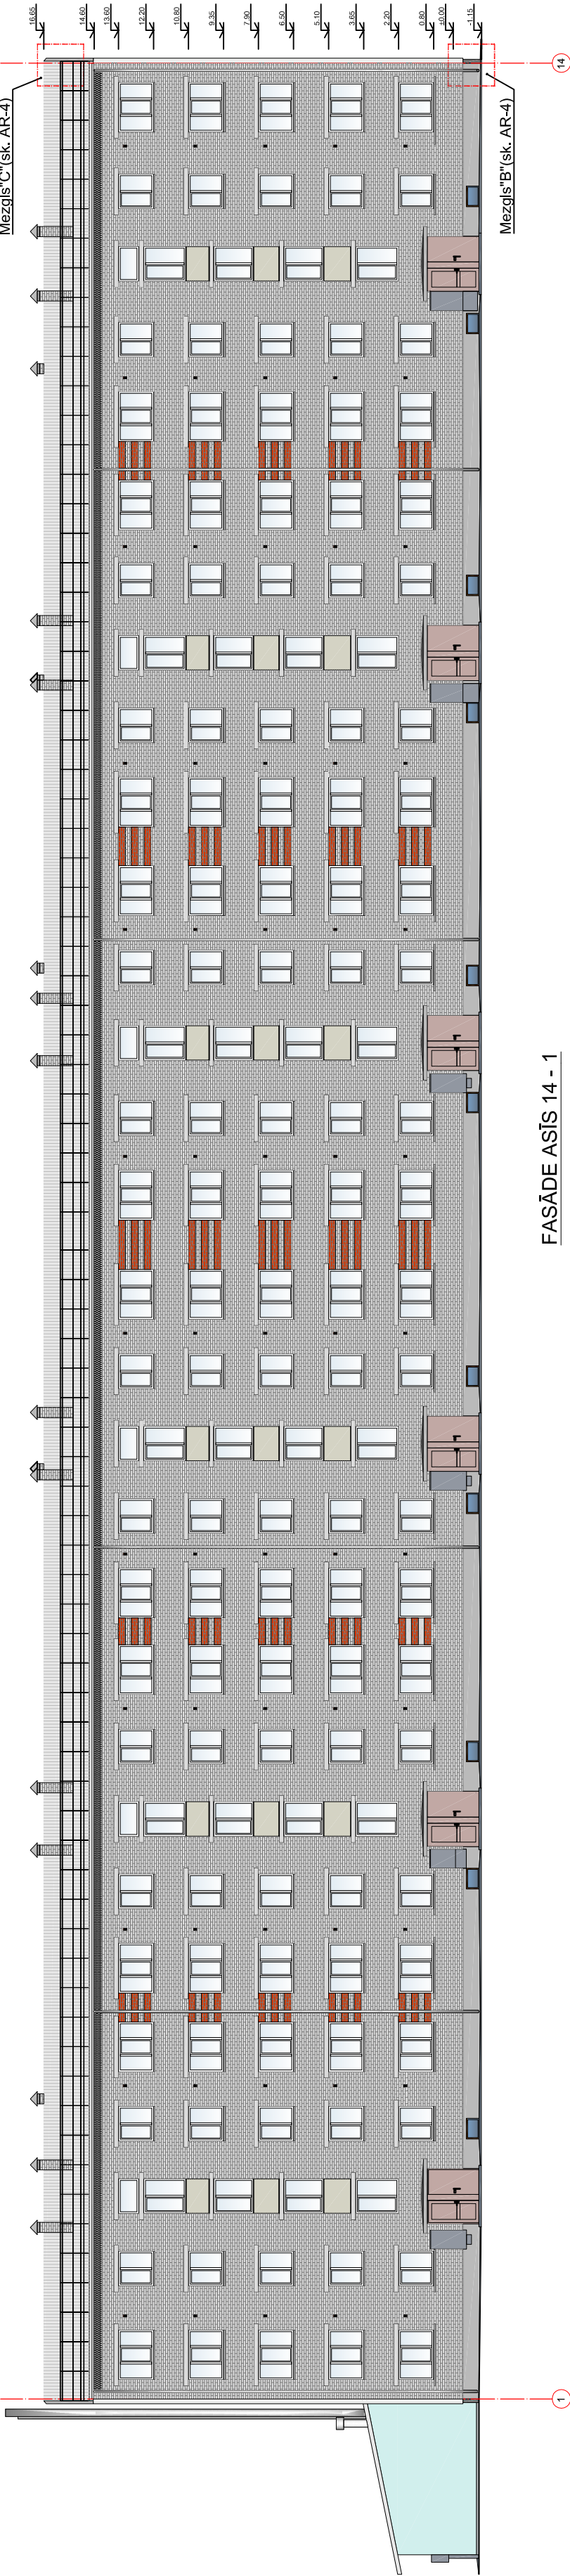

FASĀDE ASĪS 14 - 1

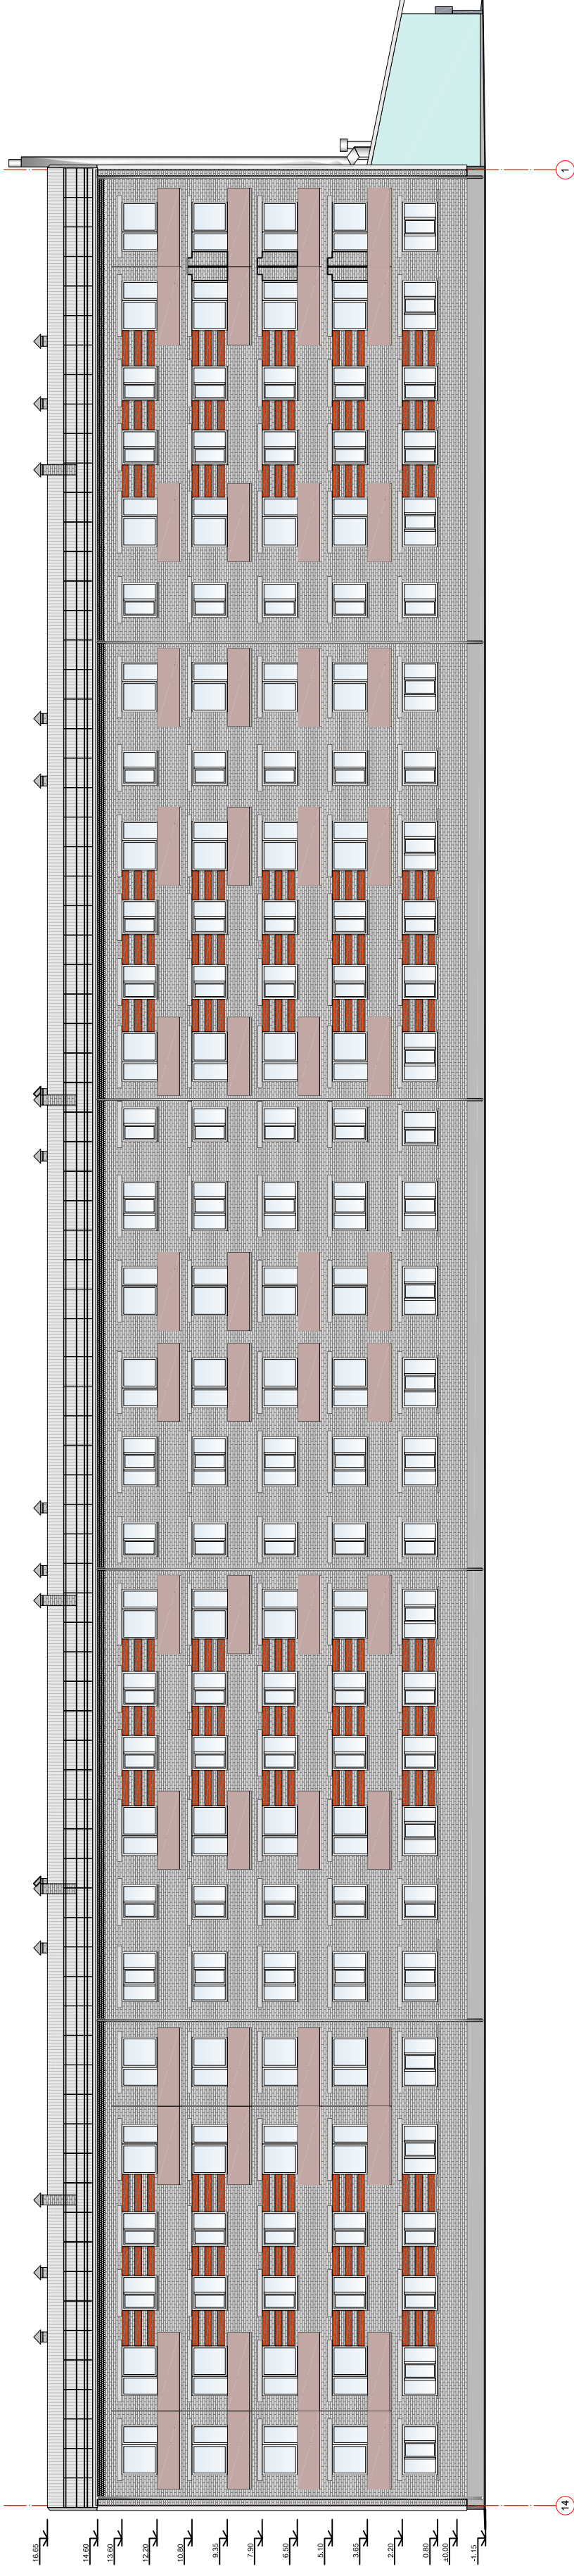

KRĀSU TOŅI - CAPAROL FASADE A1 katalogs

- Fasāde - NATURWEISS (L93 C3 H95), S=139.07m²
- Fasāde - Aprico 110 (L40 C35 H50), S=183.89m²
- Cokols - GRANIT 45 (L45 C0 H0)

PIEZĪMES :

- Izmēri doti milimetros, augstuma atzīmes - metros.
- Fasādes apšuvuma materiāls - mitrumizturīga cietā akmens vate b=200mm
- Cokola apšuvuma materiāls - ekstrudēts putupolisterols b=150mm.
- Visus izmērus precizēt uz vietas.
- Par nosacīto atzīmi ±0.00 pieņemts ēkas 1. Stāva tīras grīdas līmenis.

SIA EDOS-M				Pasūtītājs: Dzīvokļu īpašnieku kooperatīvā sabiedrība "IEŽMALA", reģ.Nr. 41503046653, 18. Novembra iela 387-58, Vecstropi, Naujenes pag., Daugavpils nov.			
Būvkomersanta reģ.Nr. 7173-R				Objekts: "Vienkāršota ēkas fasādes atjaunošana daudzdzīvokļu dzīvojamaj mājai 18. novembra ielā 420, Daugavpils"			
Proj. Vad.	A. Meldenis			FASĀDE ASĪS 1 - 14, FASĀDE ASĪS 14 - 1,	Stādija		Marka
Izstrādāja.	R. Kleimenovs			FASĀDE ASĪS A - C, FASĀDE ASĪS C - A	BP		AR-2
		M 1:200		Reģ.Nr.			