


FASĀDES ASĪS A - C AR  
ESOŠAJIEM DŪMVADIEM

# FASĀDES ASĪS 1 - 14. FRAGMENTI ESOŠAJIEM DŪMVADIEM

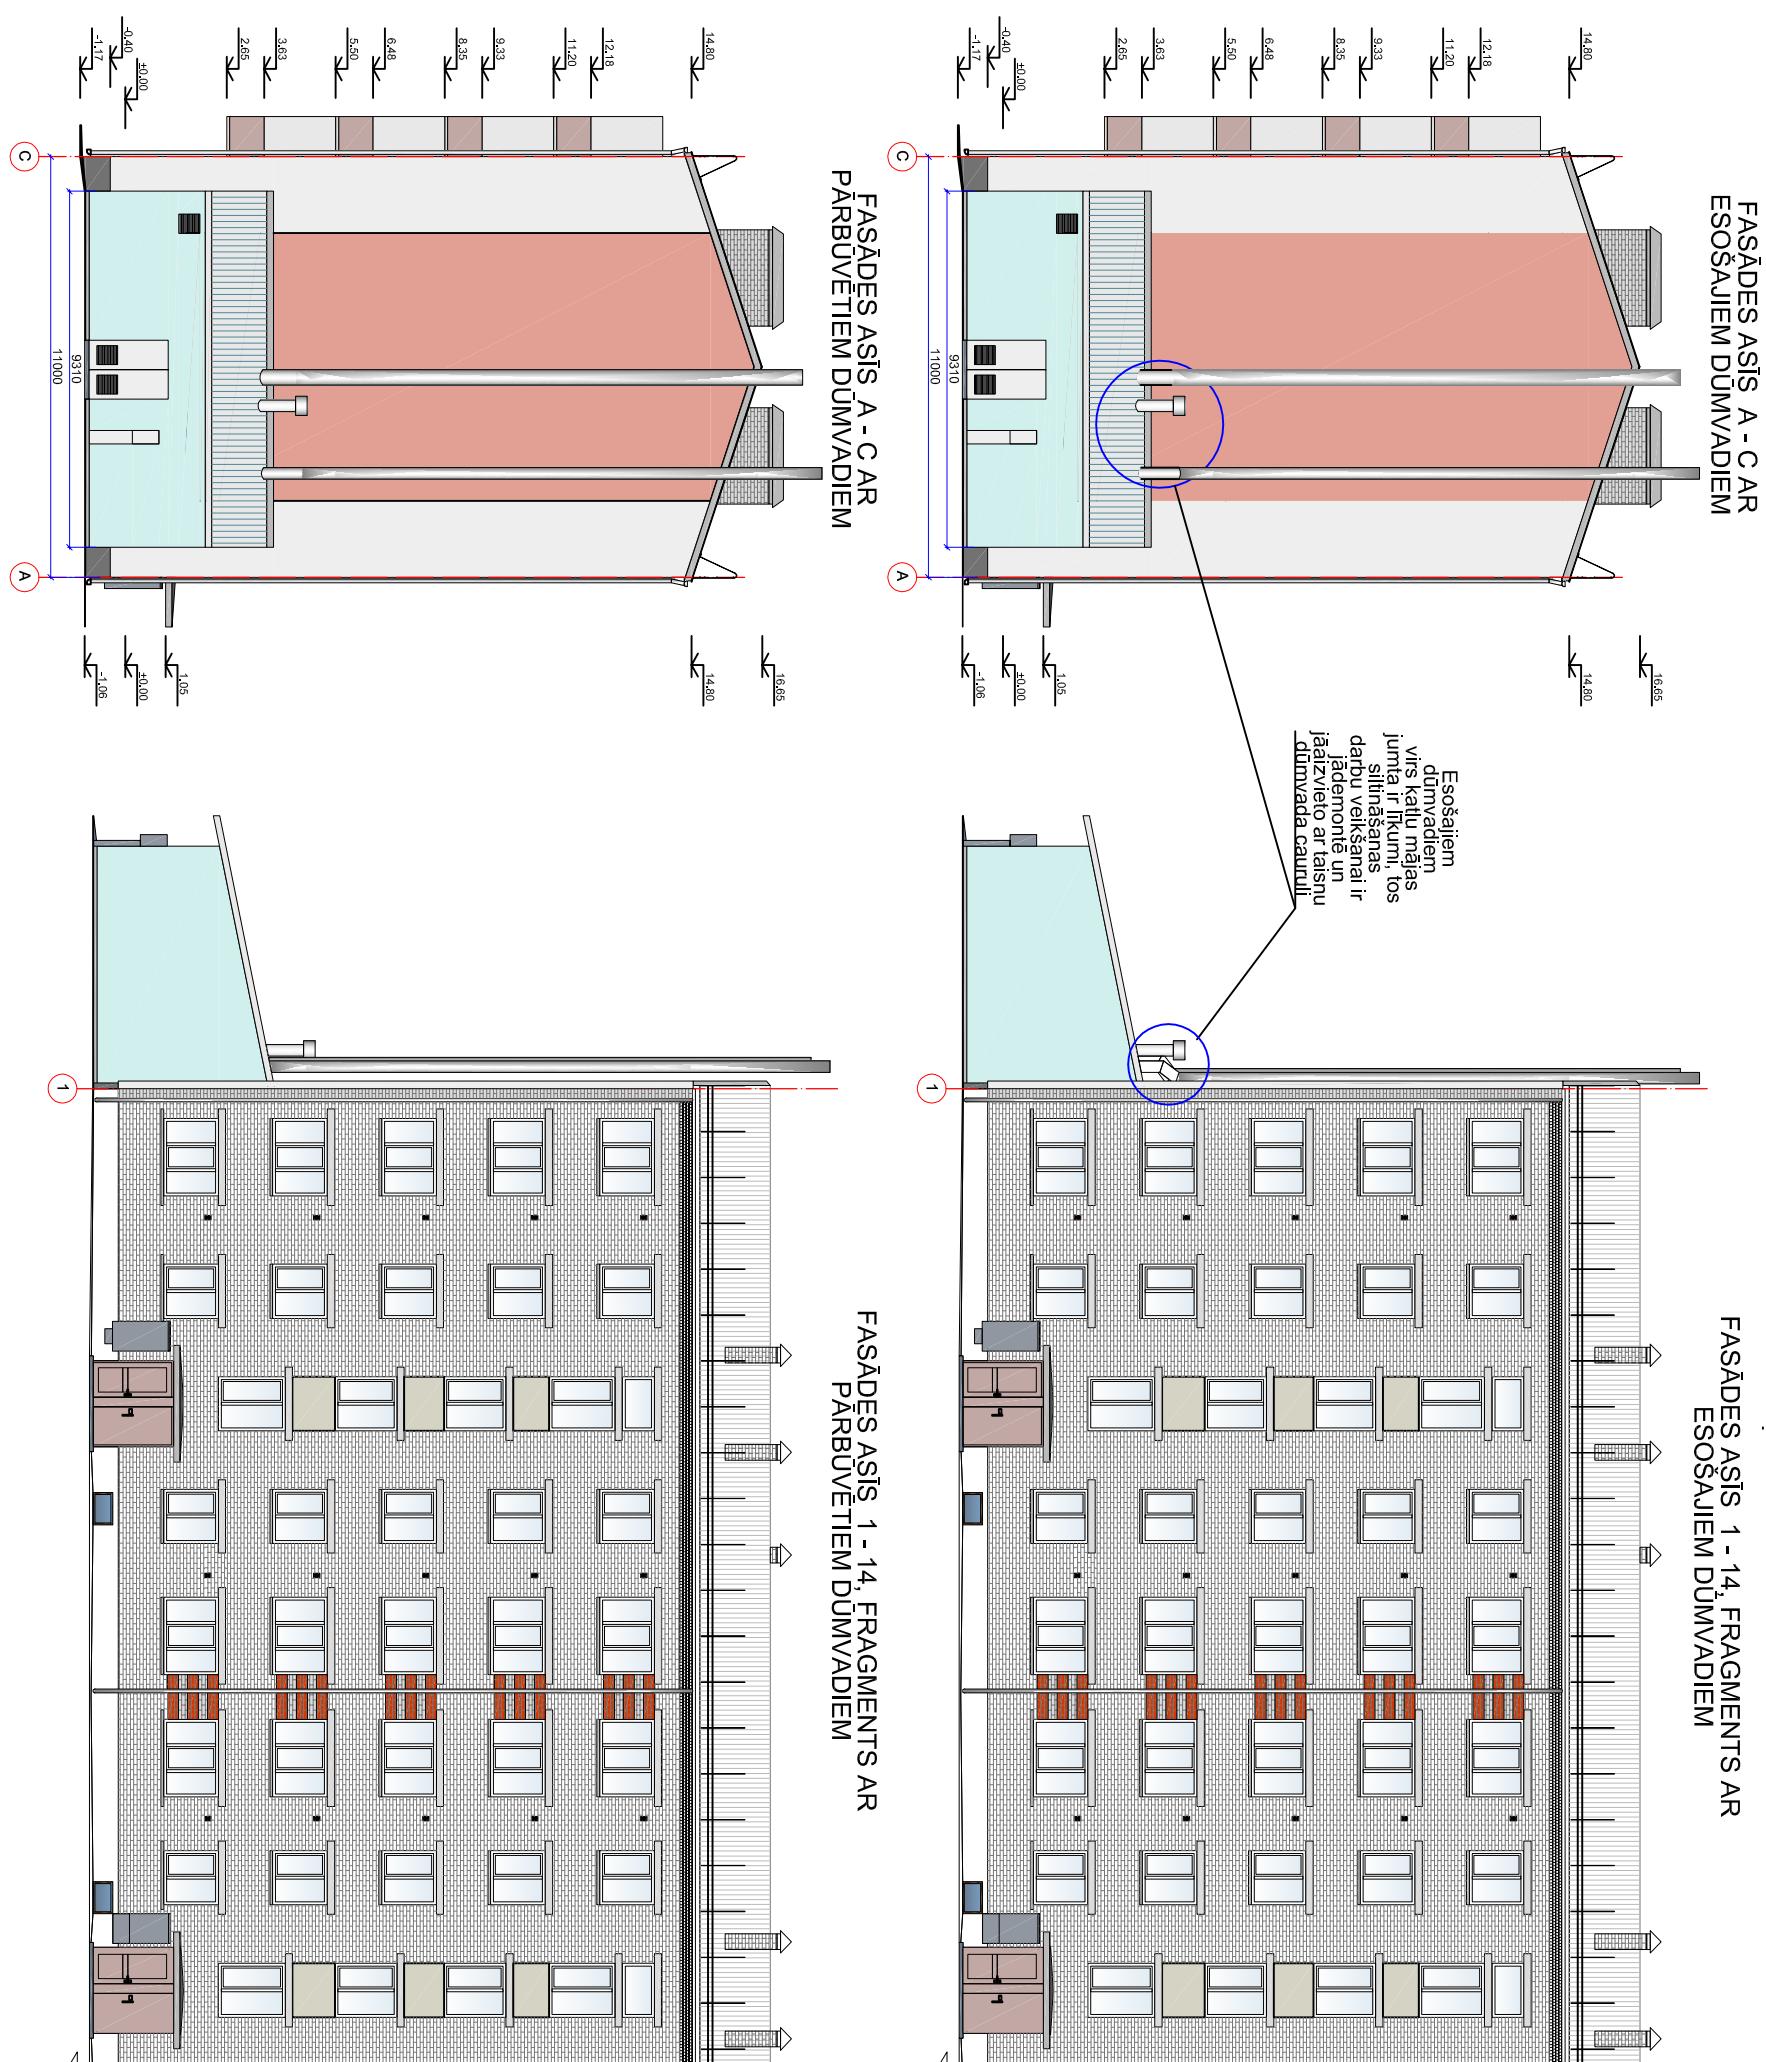

Esošo dūmvadu pārbūve.

Sakarā ar to, ka māja tiek siltināta, bet uz mājas gala fasādes asīs „A-C” atrodas esošāie katlumājās dūmvadi, skat. rāsējumu AR-2, AR-2.1. Esosāie dūmvadi ir piestipriāti uz gala sienas 50mm attālumā, bet gala sienu siltināšana paredzēta ar 200mm biezū siltumizolējošo vati. Lai vienādā biezumā nosiltināt attiecīgo gala fasādiņu nepieciešams dūmvadu atbīdīt no sienas papiļus uz 200mm. Projekta paredzēta esošā dūmvada demontaža, dūmvadu likumu demontažā virs katlu mājas jumta konstrukcijas, to sekojoša aizstāšana ar taisniem dūmvada gabaliem 800mm garumā. Eošo dūmvada kronšteinu ar dūmvada atstatumu no sienas 50mm demontaža un to nomainīja uz garākiem ar atstatumu 350mm un sekojoša esošo dūmvadu montāža pēc siltināšanas darbiem atpakaļ uz gala fasādes.

<b>SIA EDOS-M</b> Būvkomersanta reg.Nr. 7173-R			
Pasūtītājs:Dzīvokļu īpašnieku kooperatīvā sabiedrība "MEŽMALA", reg.Nr. 41503046653, 18. Novembra iela 387-53, Vecstropi, Naujenes pag., Daugavpils nov.			
Objekts: "Vienkāršota ēkas fasades atjaunošana daudzdzīvokļu dzīvojamai mājai 18. novembra ielā 420, Daugavpilī"			
Proj. Vad.	A. Meldeiris	Stadīja	Marka
Izstrādāja.	R. Kleimenovs	BP	AR-2.1
	FASĀDES ASĪS 1 - 14, FRAGMENTS AR PĀRBŪVĒJAMĀJIEM DŪMVADIEM	M 1:100	Reg.Nr.