


GRIEZUMS 1 - 1

M 1:50

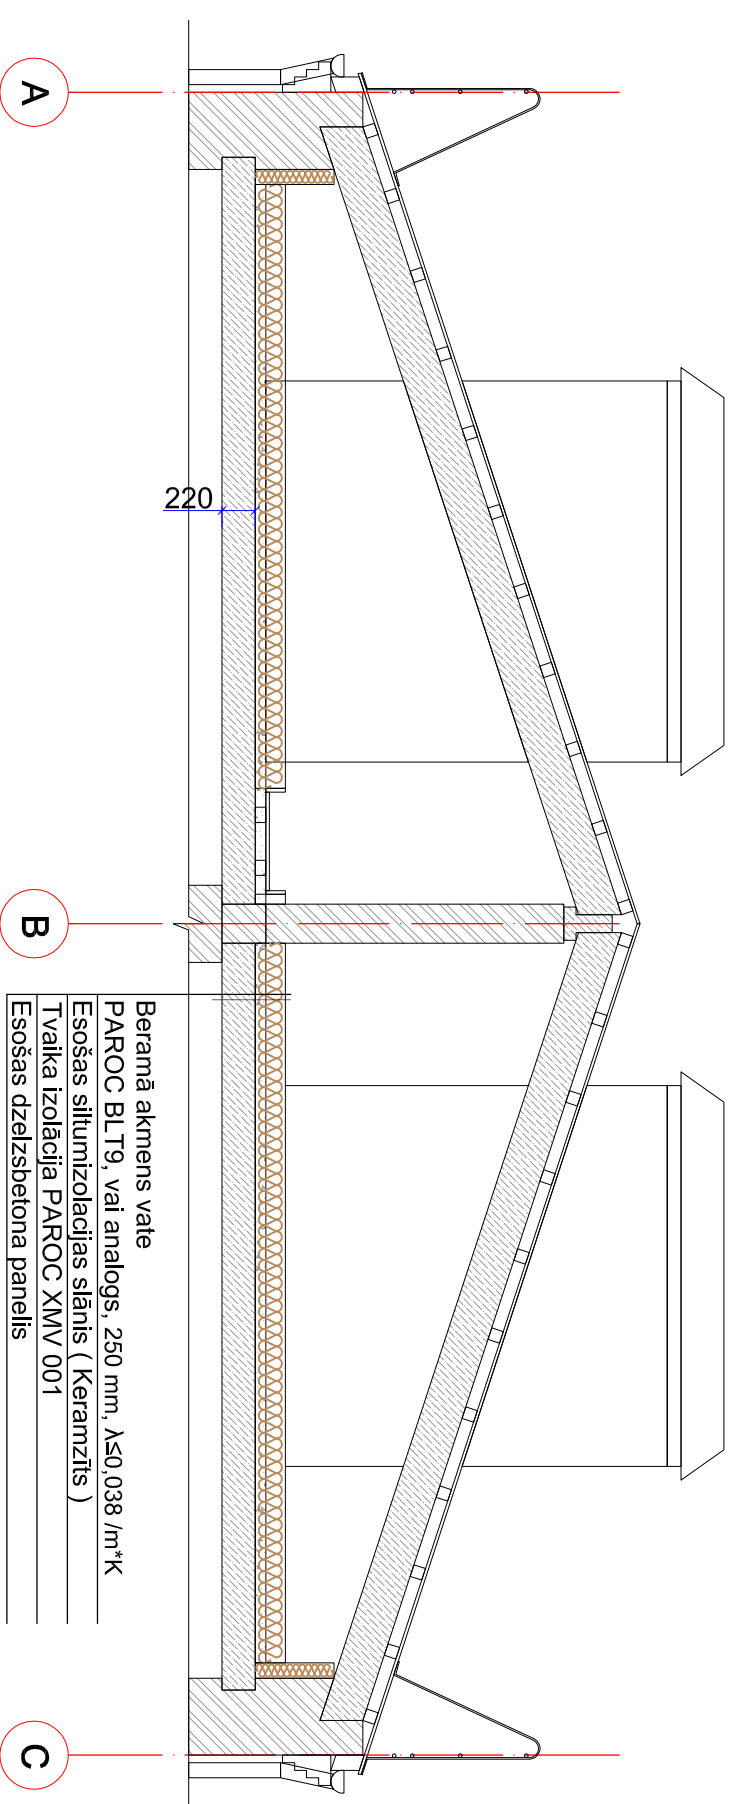


MEZGLS "B"

M 1:20



MEZGLS "A"

M 1:20

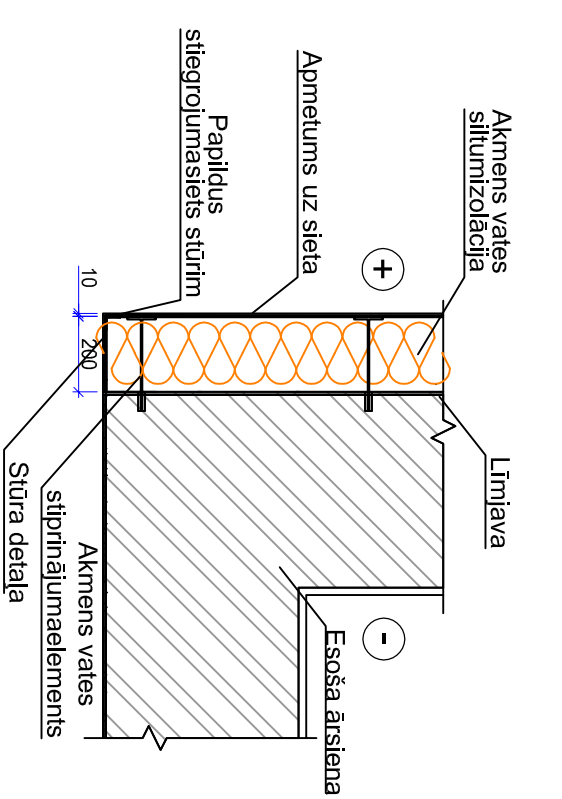

MEZGLS "C"

M 1:20

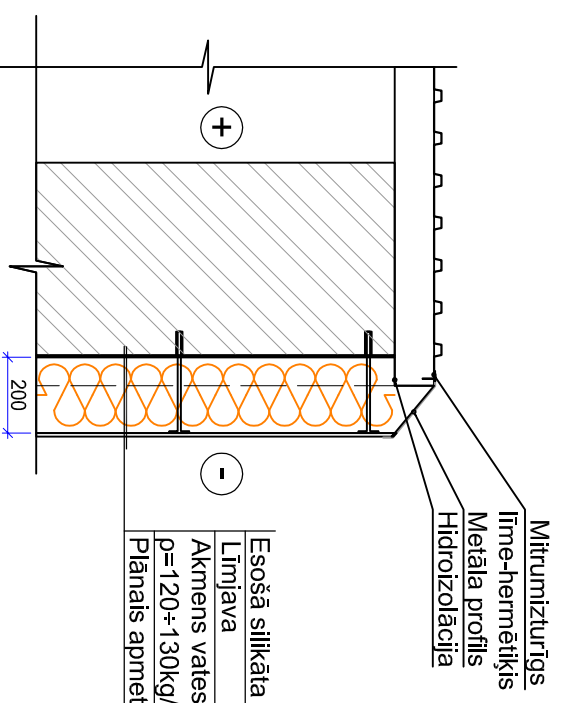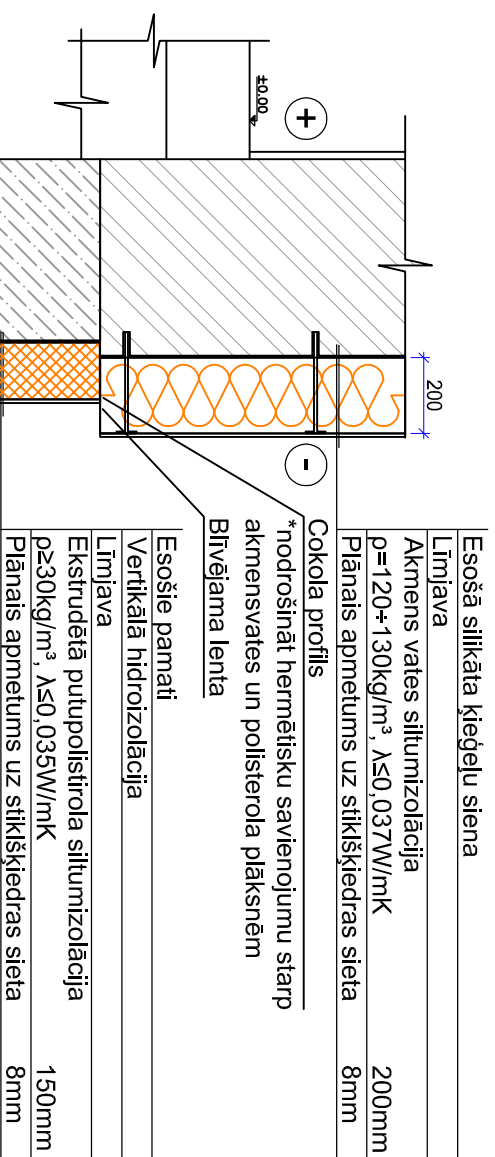

**SIA EDOS-M**  
Būvkomersanta reģ.Nr. 7173-R

Pasūtītājs: Dzīvokļu īpašnieku kooperatīvā sabiedrība "MEŽMALA", reģ. Nr. 41503046653,  
18. Novembra iela 387-58, Vecstropi, Naujenes pag., Daugavpils nov.  
Objekts: "Vienkāršota ēkas fasādes atjaunošana daudzdzīvokļu dzīvojamajai māīai  
18. novembra ielā 420, Daugavpils"

Proj. Vad. A. Melders  
Izstrādāja R. Kleimnovs

GRIEZUMS 1-1, MEZGLI "A", "B" UN "C"  
M 1:20, 1:50 Reģ.Nr. Stadija Marka  
BP AR-4